



PLANTA BAIXA - PAISAGISMO  
esc.: 1/25

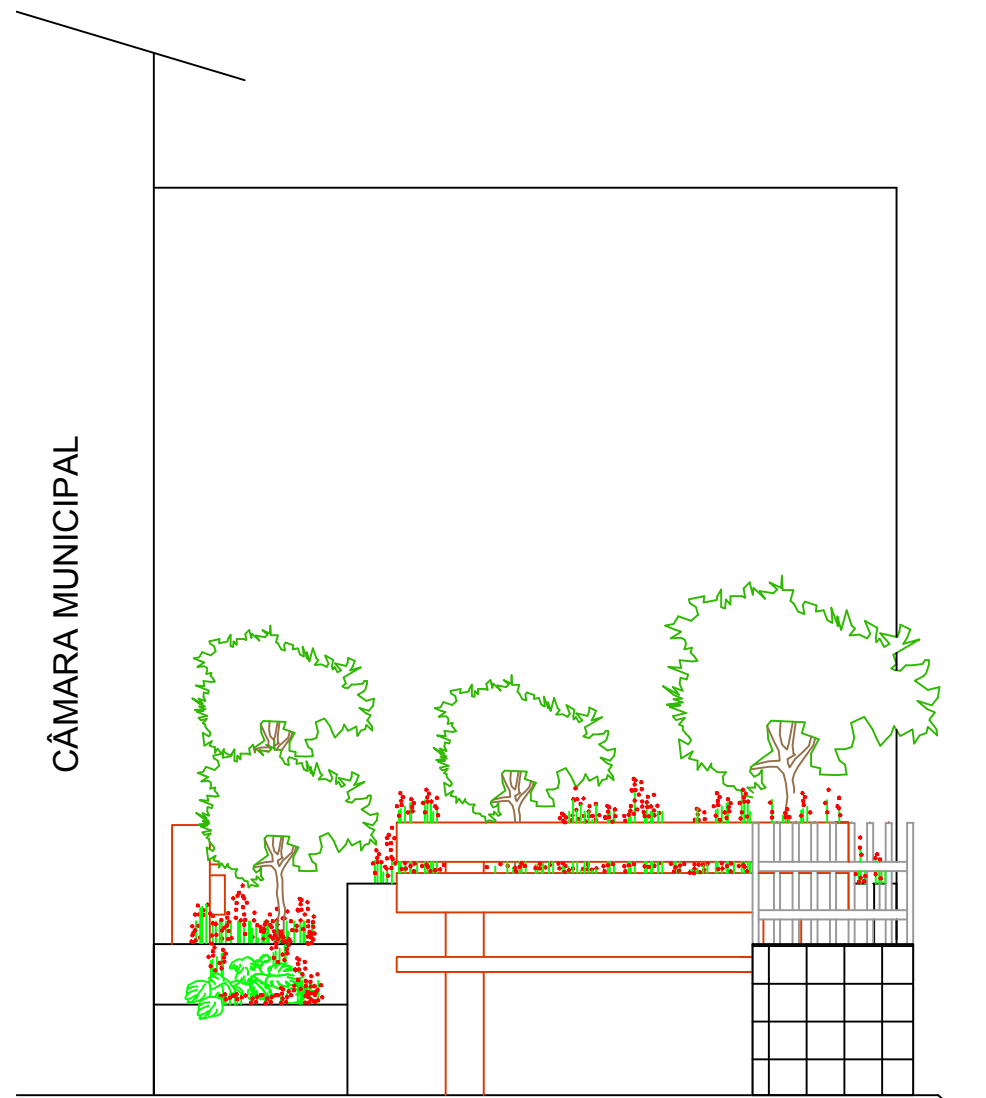

VISTA FRONTAL  
esc.: 1/25

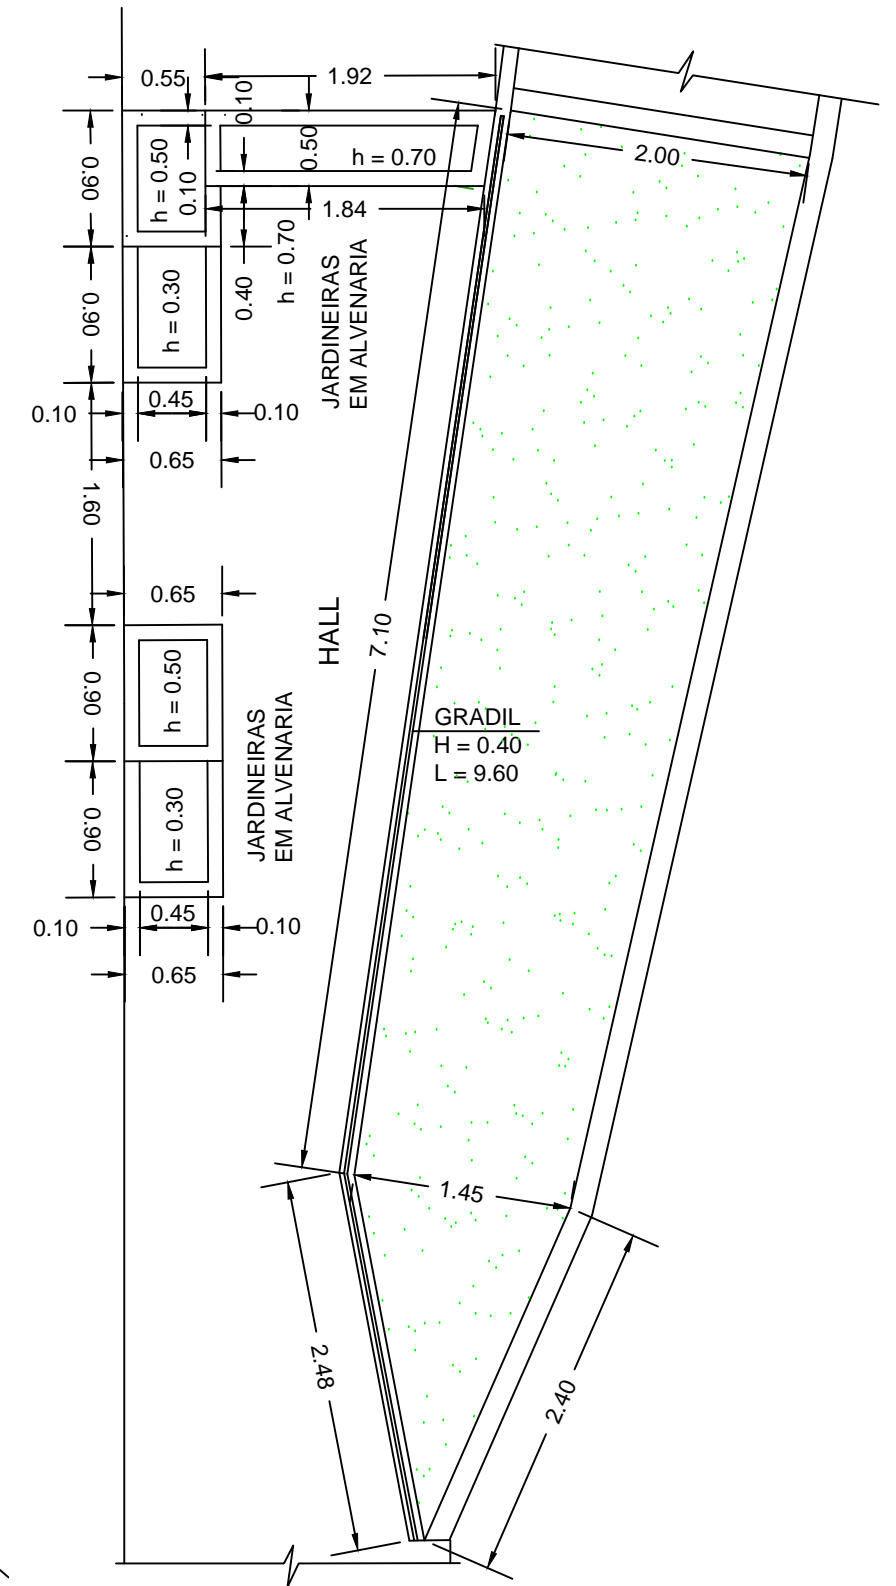

PLANTA BAIXA - COTAGEM  
esc.: 1/50

CÂMARA MUNICIPAL	
Localização: PRAÇA CARLOS CHAGAS, S/Nº CORONEL PACHECO - MG	Escala: INDICADA
Assunto: REFORMA DO PRÉDIO	Folha: 01/02
Prancha: JARDINEIRAS	Data: Março/2017
Responsável Técnico: MARILENE BARBOSA FERREIRA CREA-MG 49.819/D	Proprietário: CÂMARA MUNICIPAL DE CORONEL PACHECO