

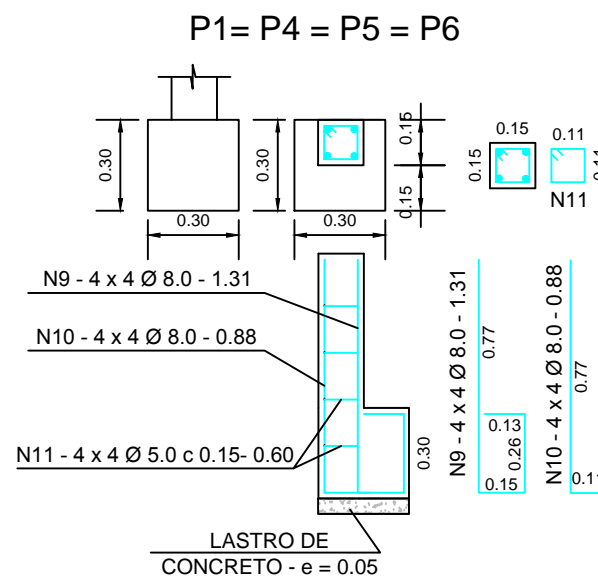



COTAGEM
esc.: 1/50

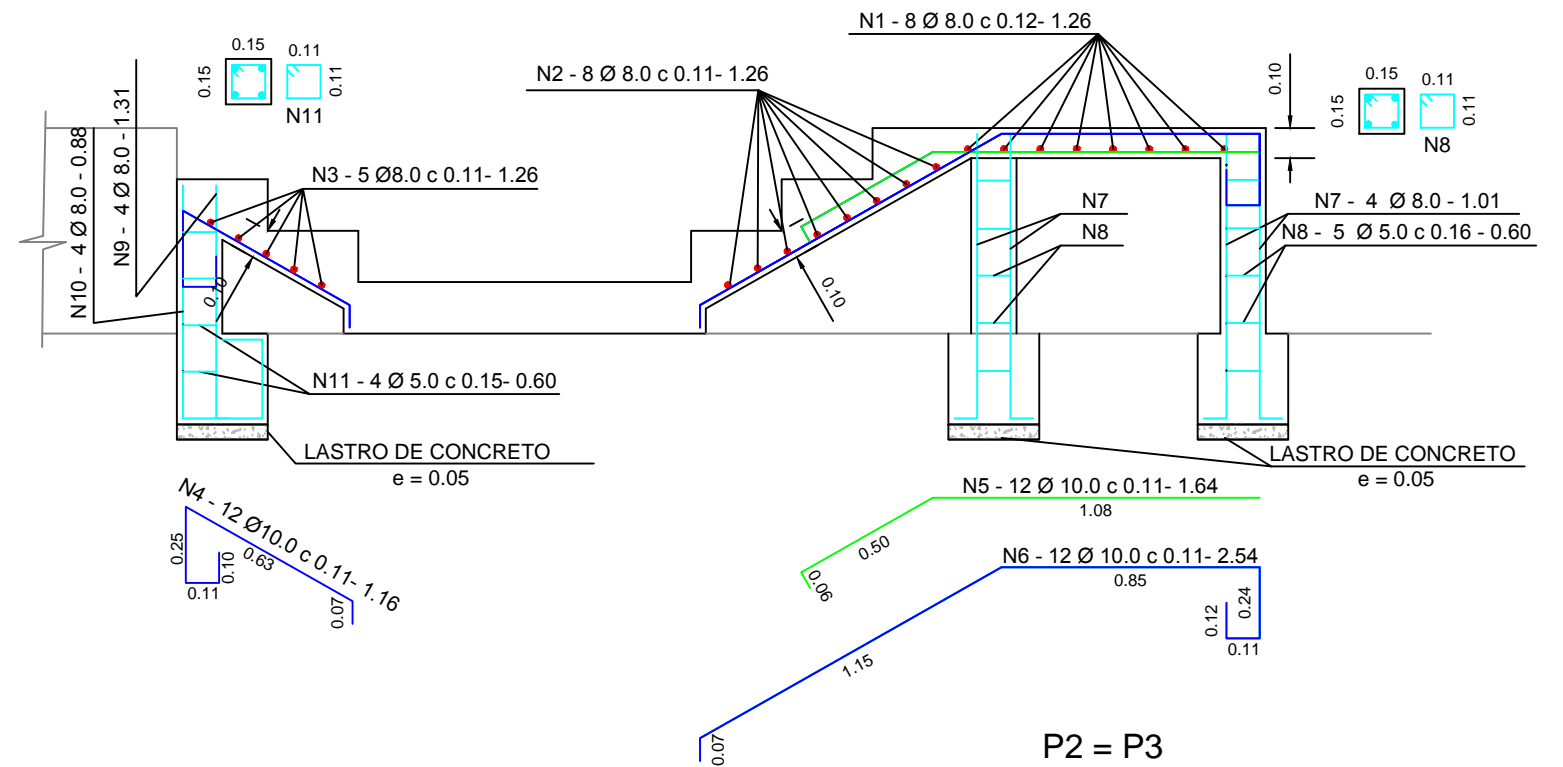

ESTRUTURAL
esc.: 1/50

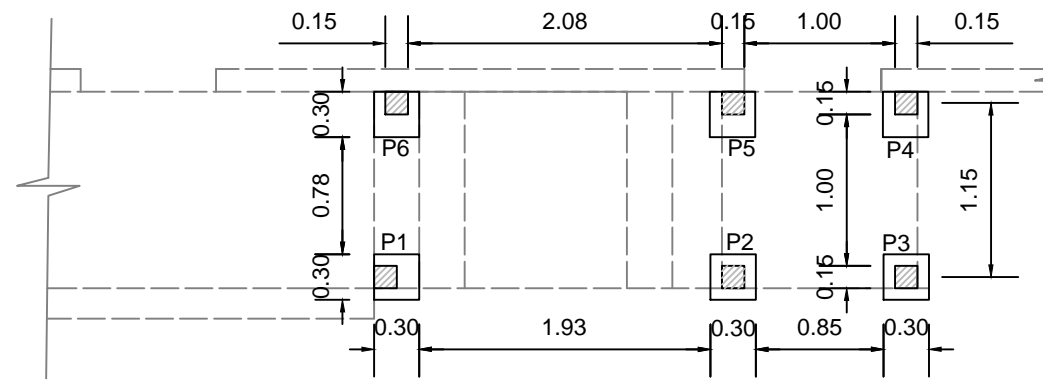

ESTRUTURAL - LOCAÇÃO
esc.: 1/50

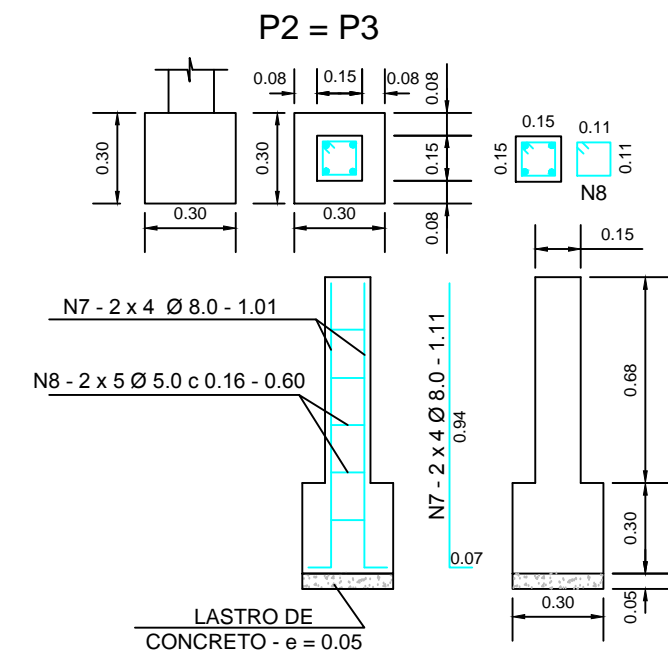

CÂMARA MUNICIPAL	
Localização: PRAÇA CARLOS CHAGAS, S/Nº CORONEL PACHECO - MG	Escala: INDICADA
Assunto: REFORMA DO PRÉDIO	Folha: 01/02
Prancha: ESCADAS DE ACESSO	Data: Março/2017
Responsável Técnico: MARILENE BARBOSA FERREIRA CREA-MG 49.819/D	Proprietário: CÂMARA MUNICIPAL DE CORONEL PACHECO