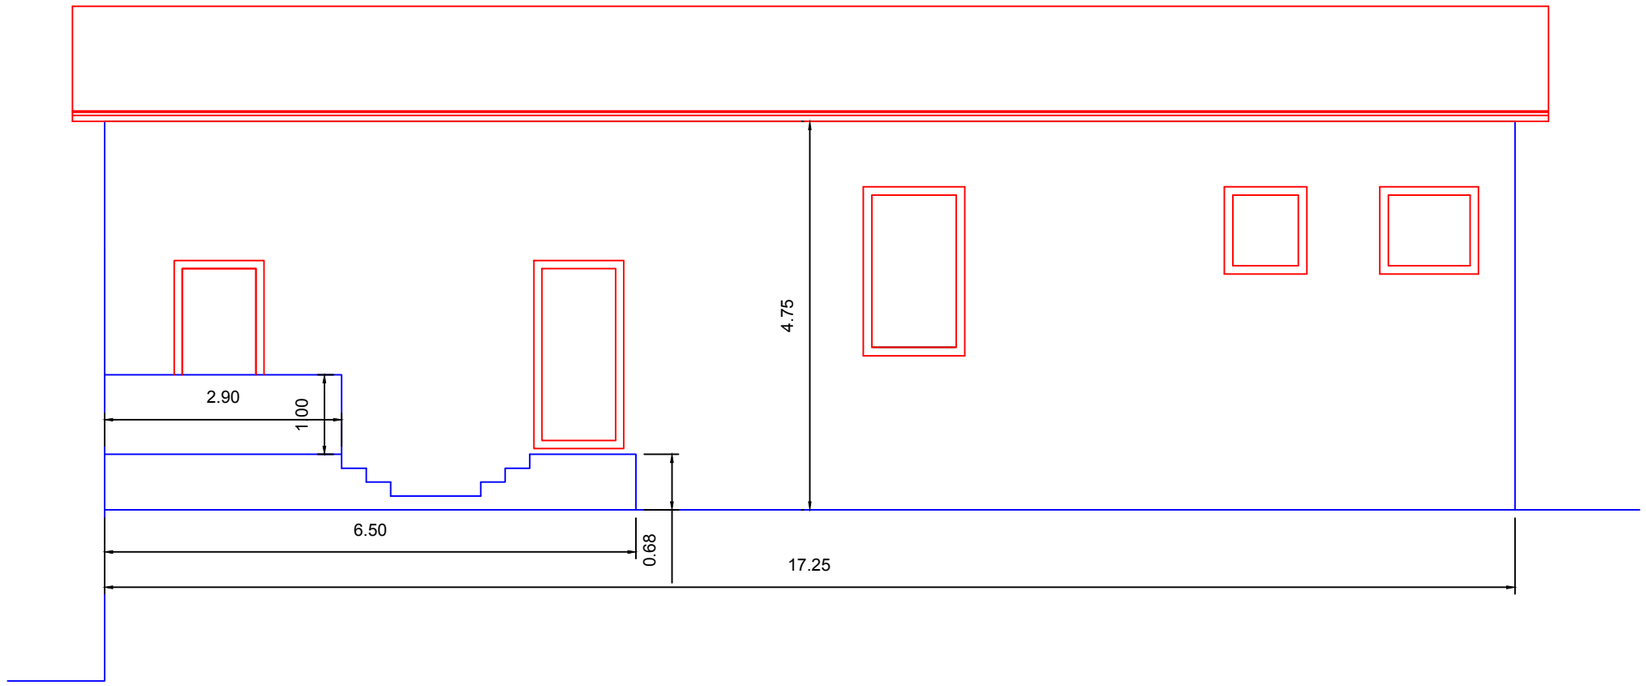

VISTA LATERAL DIREITA
esc.: 1/75

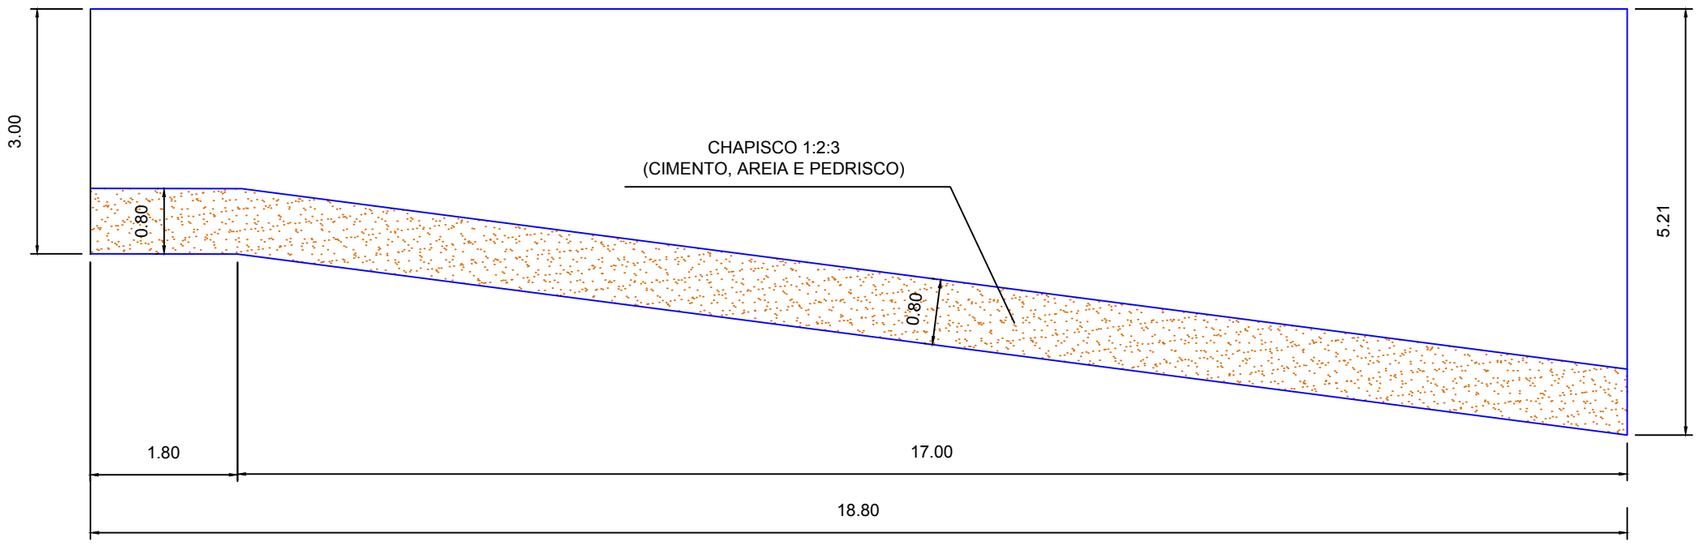

VISTA MURO - LATERAL ESQUERDA
esc.: 1/75

CÂMARA MUNICIPAL	
Localização: PRAÇA CARLOS CHAGAS, S/Nº CORONEL PACHECO - MG	Escala: INDICADA
Assunto: REFORMA DA CÂMARA MUNICIPAL	Folha: 02/03
Prancha: VISTAS LATERAL DIREITA E DO MURO	Data: DEZ/2019
Responsável Técnico: MARILENE BARBOSA FERREIRA CREA-MG 49.819/D	Proprietário: CÂMARA MUNICIPAL DE CORONEL PACHECO